


**rozvaděč 1**  
umístěný na střeše (v exteriéru)

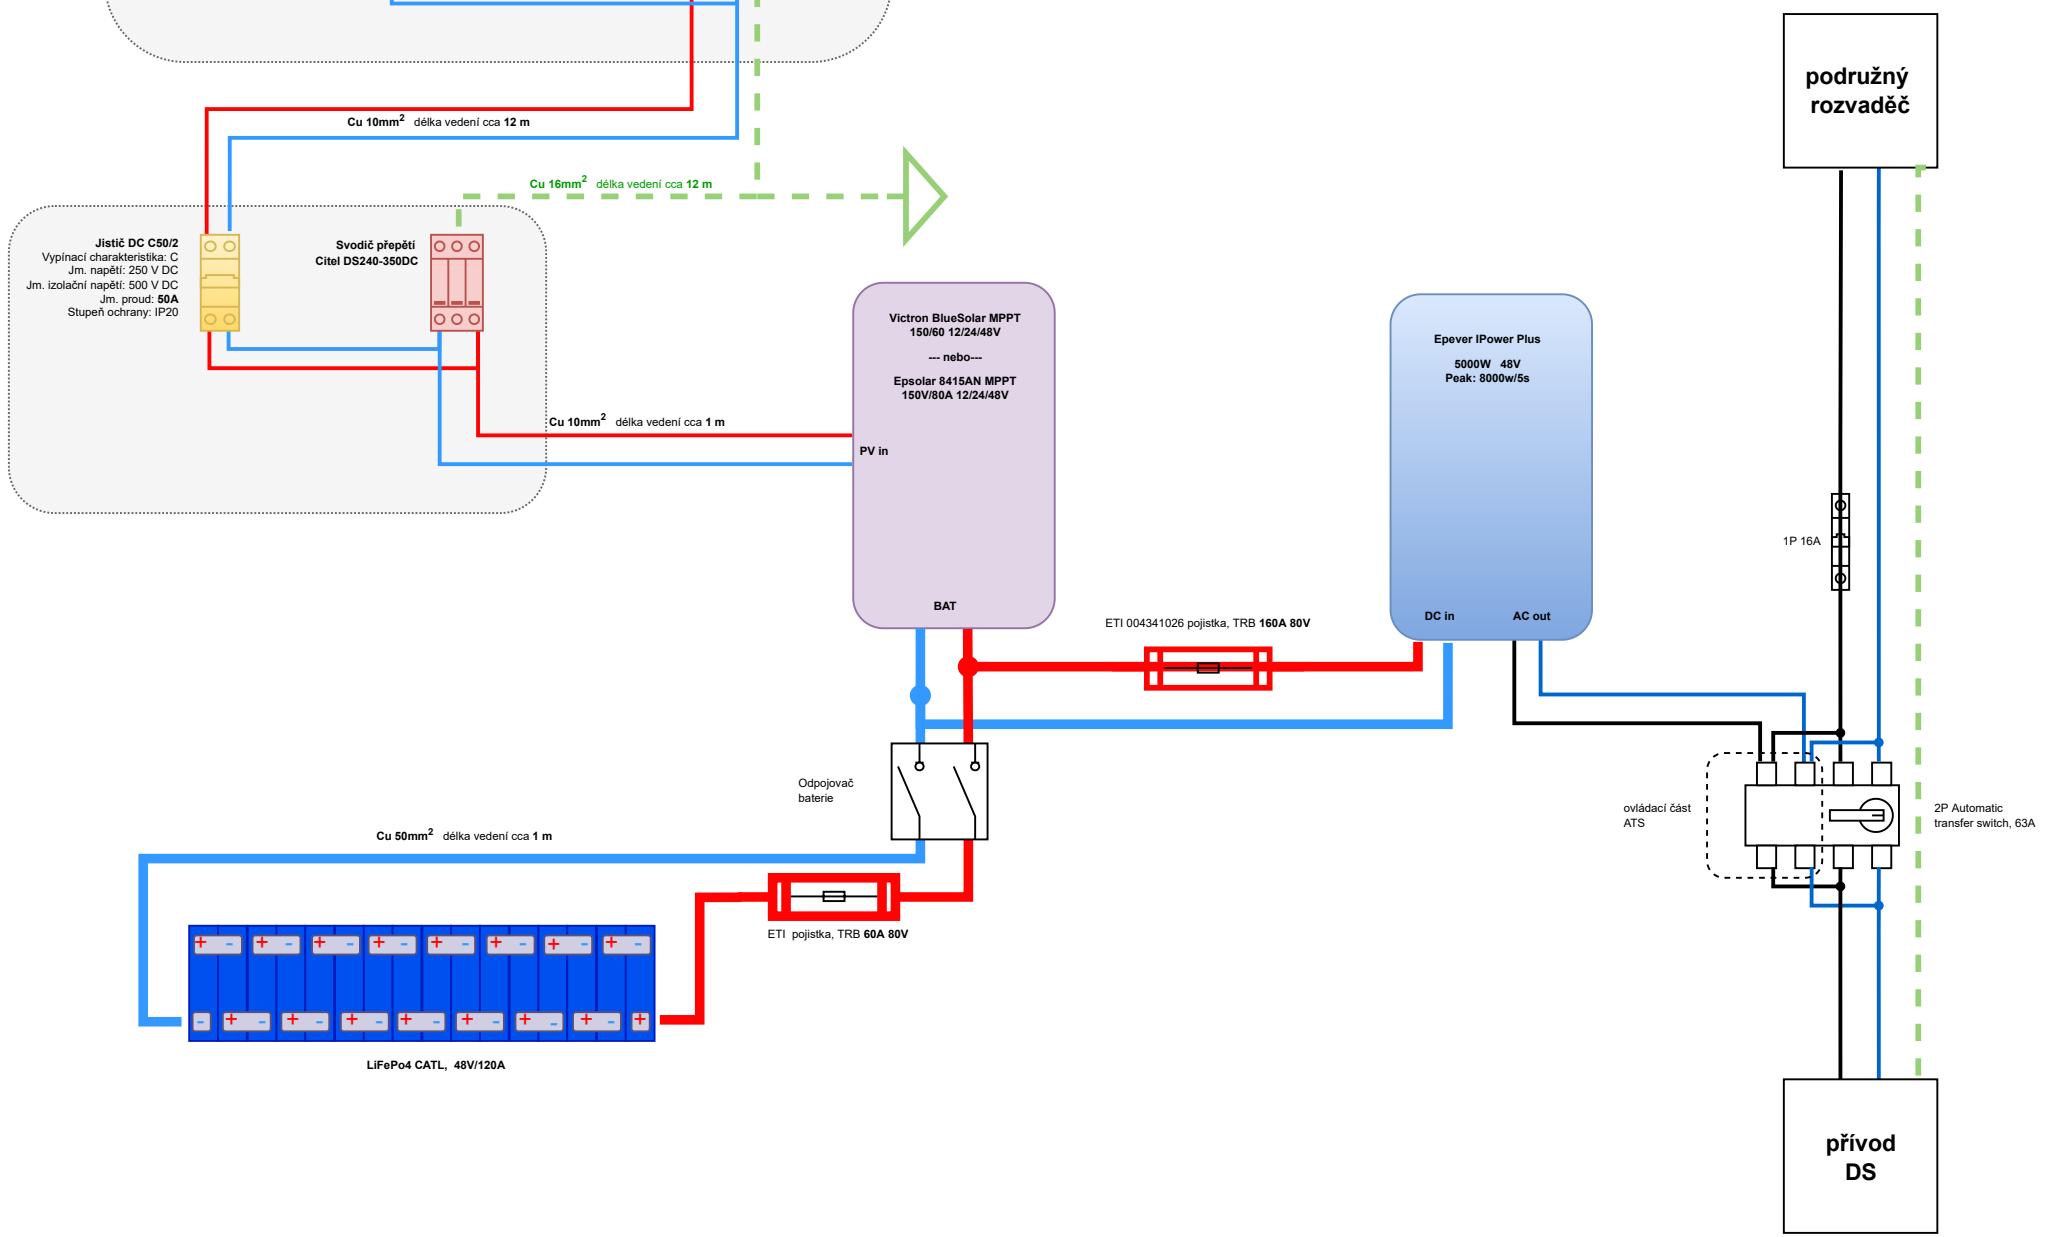

**rozvaděč 2**  
umístěný v blízkosti  
měniče a baterie