


LEGENDA HMOT:

ZTUŽUJÍCÍ ŽB VĚNCE STROPŮ A POD STŘECHOU BUDOU PROVEDENY Z C20/25, VÝZTUŽ 10505 (R) 4ø12, TRMINKY 10505 (R) ø6 a 250 MM.

- VNĚJŠÍ ROHOVÉ BODY OBVODOVÉHO ZDIVA V PŘÍZEMÍ
- ZDIVO Z CIHEL TERMOIZOLAČNÍCH POROTHERM 50 HI DRYFIX (P8) TL. 500 A 440 MM NA ZDÍCI PĚNU. VYBRANÉ VRSTVY Z CIHEL ŘEZANÝCH NA POTŘEBNOU VÝŠKU.
- ZDIVO Z CIHEL POROTHERM PROFI DRYFIX (P15) TL. 240, 300 MM, RESP. (P10) TL. 175 MM NA ZD. PĚNU. VYBRANÉ VRSTVY Z CIHEL ŘEZANÝCH NA POTŘEBNOU VÝŠKU
- PŘÍČKOVÉ ZDIVO Z CIHEL NA P+D (P10) TL. 115, RESP. 140 NEBO 65 MM, NA MALTU MVC5.

- KERAMICKOBETONOVÉ PŘEKLADY
- VĚNCOVKA
- ŽELEZOBETON (C20/25)
- PROSTÝ BETON (C15/20, C20/25)
- ŠTĚRKOPÍSEK (ZHUTNĚNÝ)
- ŠTĚRKODŘT (ZHUTNĚNÝ)
- NÁSYP ZE SOUDRŽNÉ ZEMINY (ZHUTNĚNÝ)
- PŮVODNÍ TERÉN

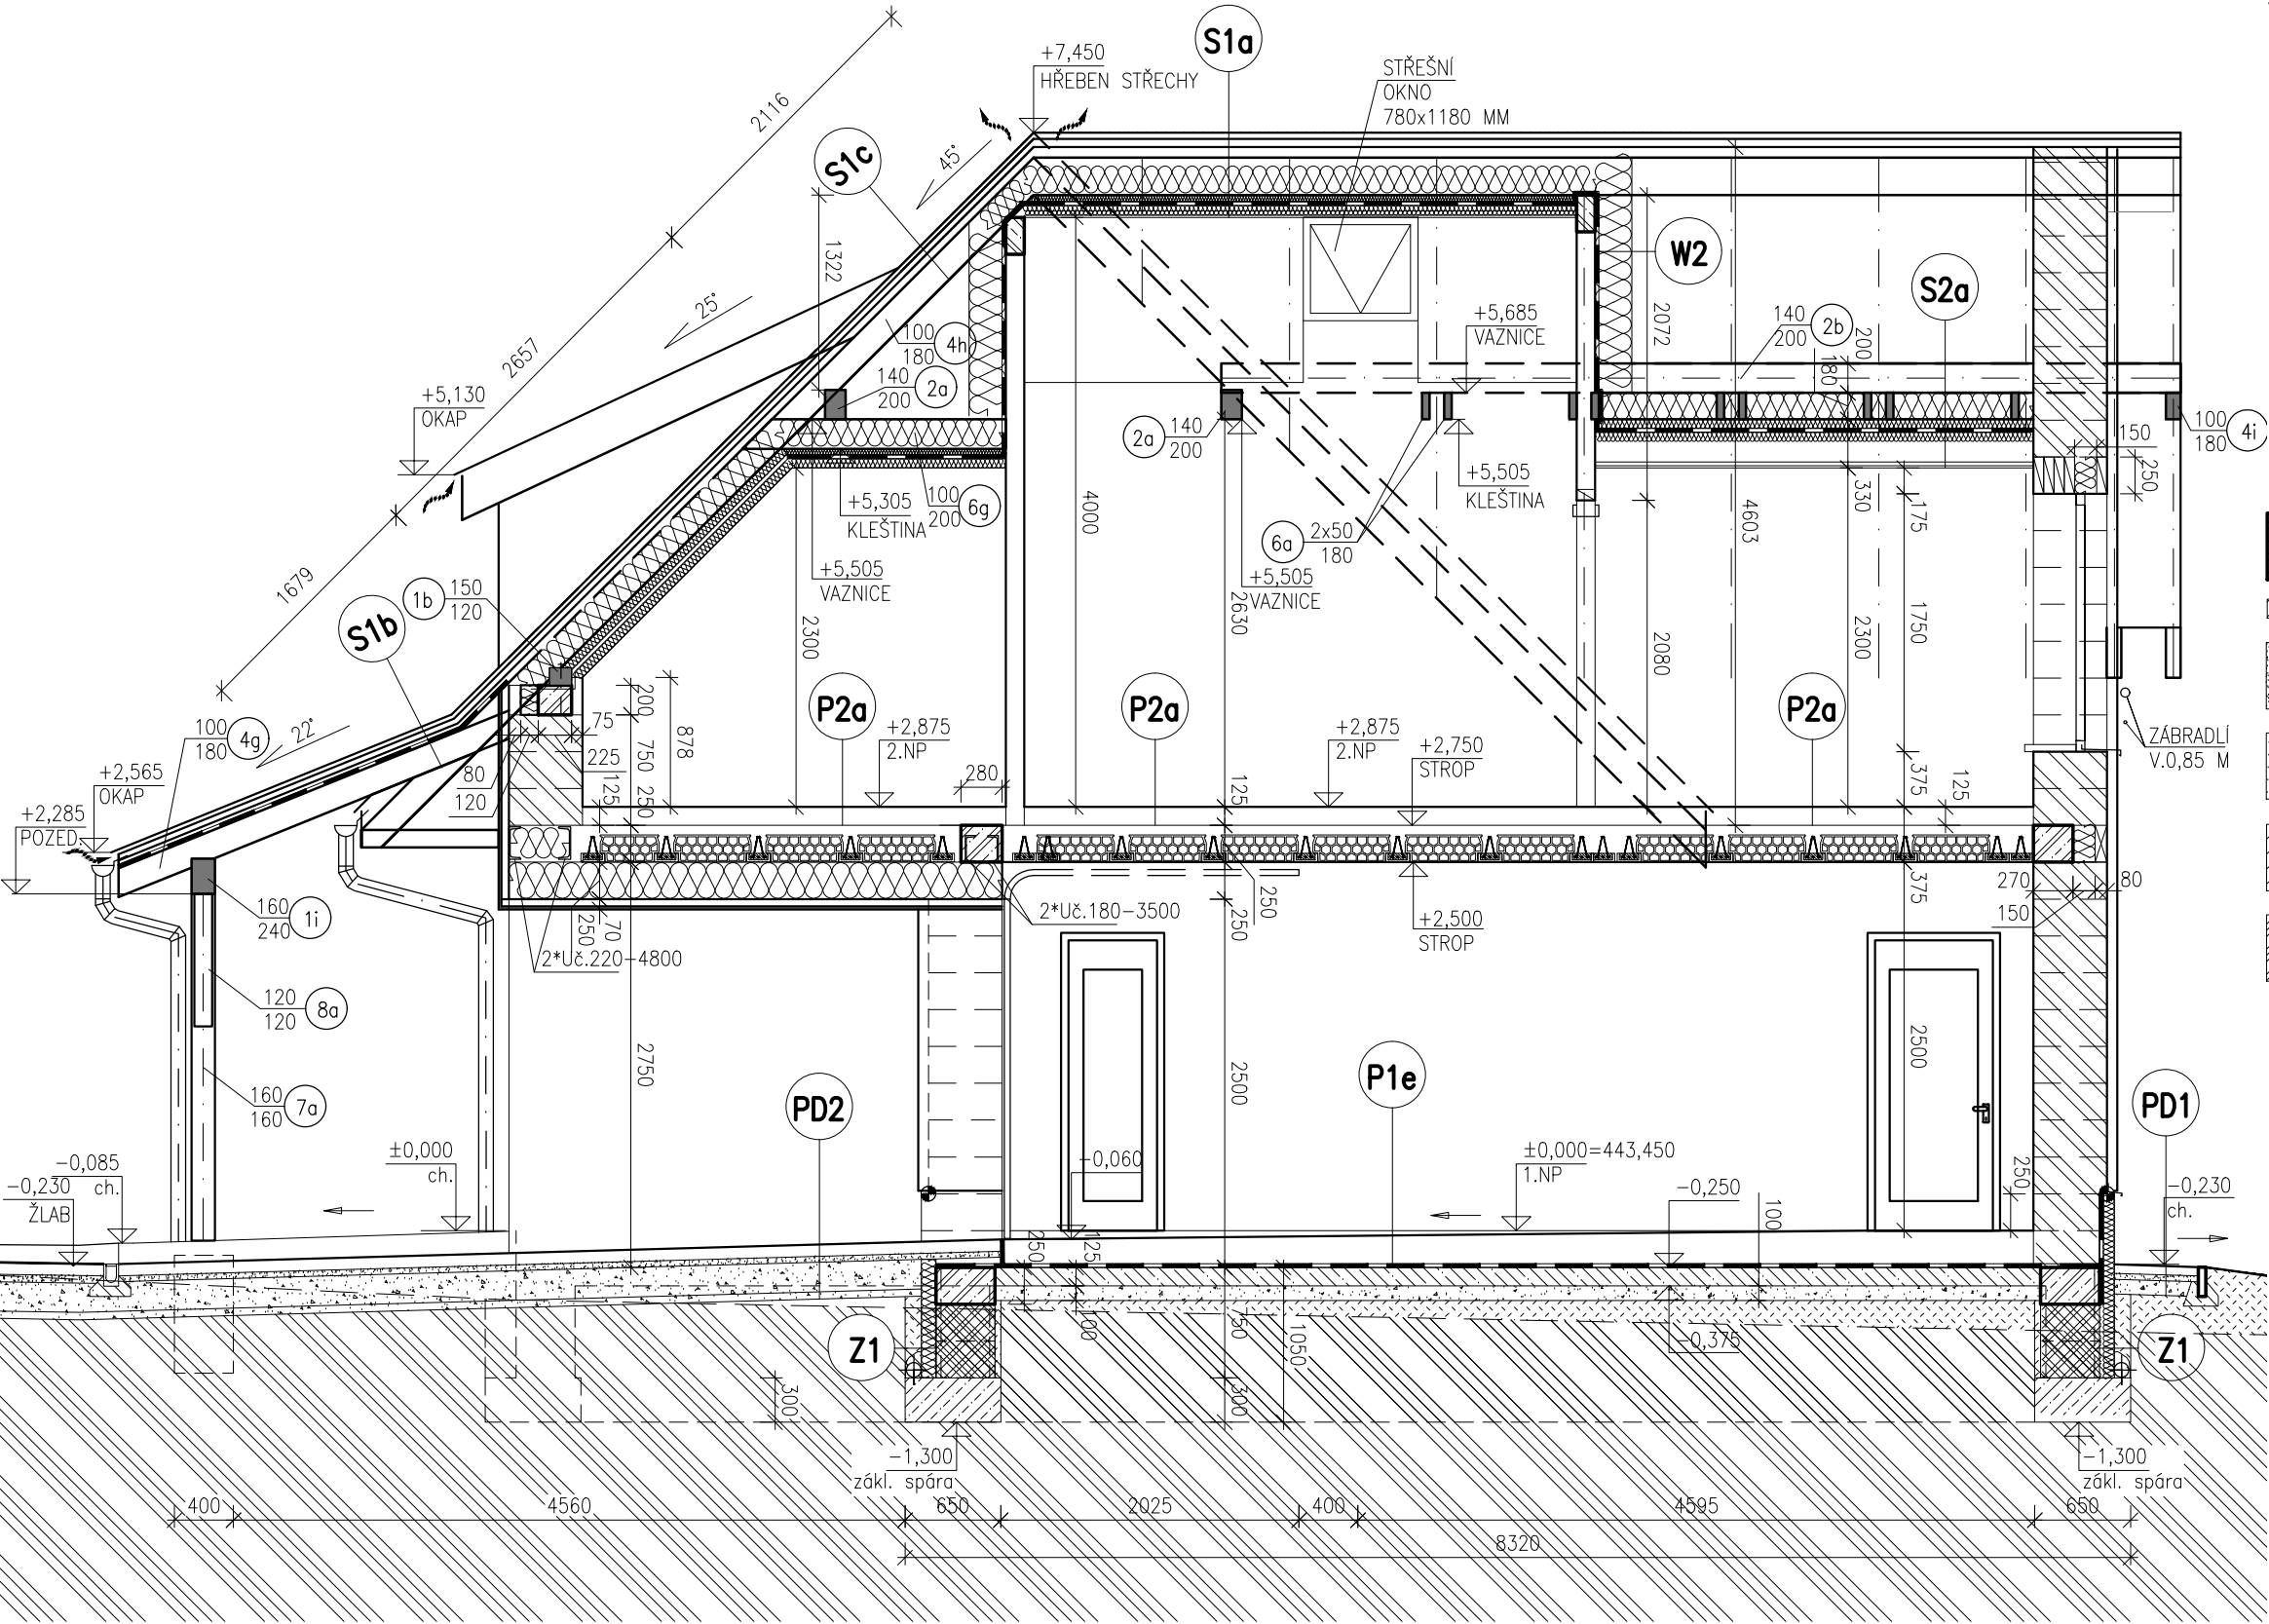

Vypracoval:	ING. MIKULENKA	
Aut. projektant:		
Investor:	MANŽELÉ EVA A ROBERT NĚMCOVI, NA GALIČKY 1166, 756 54 ZUBŘÍ	St. PD: DUR,DSP Datum:06/2016
Katastr. území:	ZUBŘÍ	
Parcela č.:	5031/1, 5031/2, 5416/3, 5416/1	Měřítko: 1:50 Číslo výkresu: D1.1b-08
Stavba:	NOVOSTAVBA RODINNÉHO DOMU	
Název výkresu:	ŘEZ B-B	