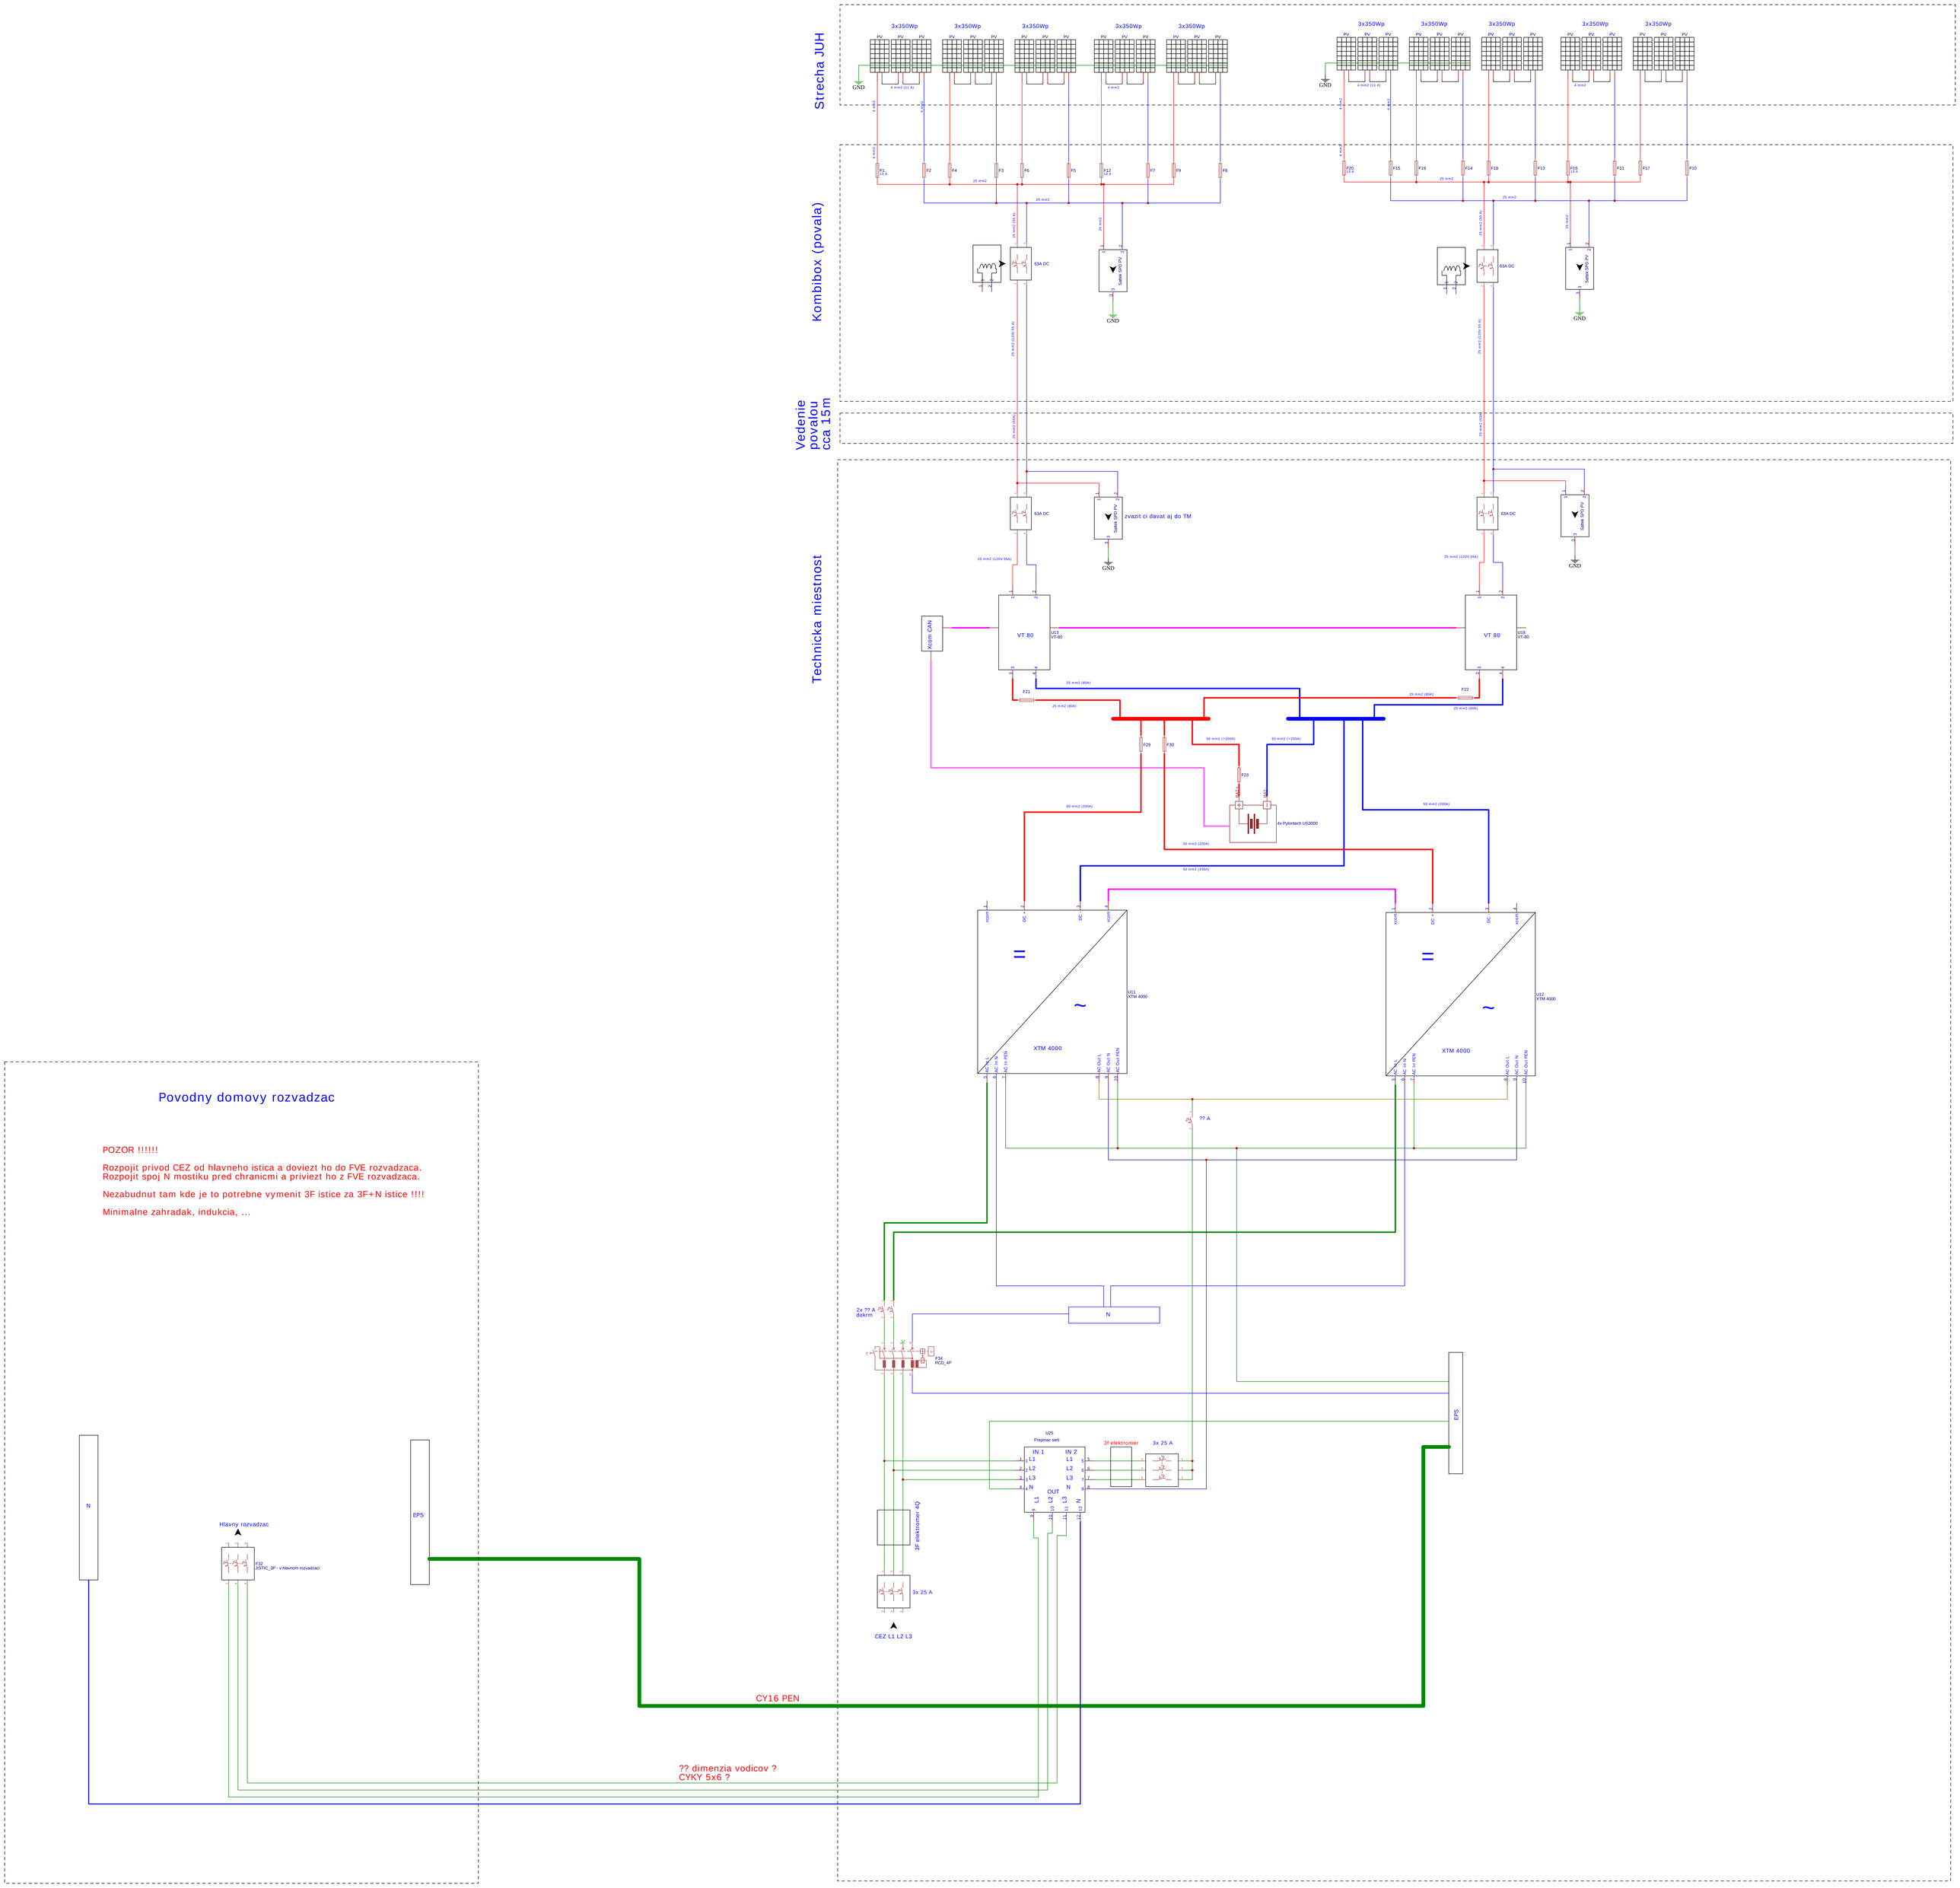
Strecha JUH
Kombibox (povala)
Vedenie povalou cca 15m
Technicka miestnost
3x350Wp
PV
GND
4 mm2 (11 A)
4 mm2
F1 12 A
F2
F4
F3
F6
F5
F12 3 A
F7
F9
F8
F20 12 A
F15
F19
F14
F18
F13
F16 12 A
F11
F17
F10
25 mm2
63A DC
Salta SPD PV
25 mm2 (35 A)
25 mm2 (120V 55 A)
zvazit ci davat aj do TM
VT 80
U13 VT-80
U18 VT-80
Xcom CAN
F21
F22
F29
F30
F23
U17
4x Pylontech US3000
50 mm2 (200A)
XTM 4000
U11 XTM 4000
U12 XTM 4000
AC In L
AC In N
AC In PEN
AC Out L
AC Out N
AC Out PEN
?? A
2x ?? A dokrm
F34 RCD_4P
N
EPS
U25
Prepinac sieti
IN 1
IN 2
L1
L2
L3
N
OUT
3f elektromer
3x 25 A
3F elektromer 4Q
CEZ L1 L2 L3
Povodny domovy rozvadzac
POZOR !!!!!!
Rozpojit privod CEZ od hlavneho istica a doviezt ho do FVE rozvadzaca.
Rozpojit spoj N mostiku pred chranicmi a priviezt ho z FVE rozvadzaca.
Nezabudnut tam kde je to potrebne vymenit 3F istice za 3F+N istice !!!!
Minimalne zahradak, indukcia, ...
Hlavny rozvadzac
F32
JSTIC_3P - v hlavnom rozvadzaci
CY16 PEN
?? dimenzia vodicov ?
CYKY 5x6 ?