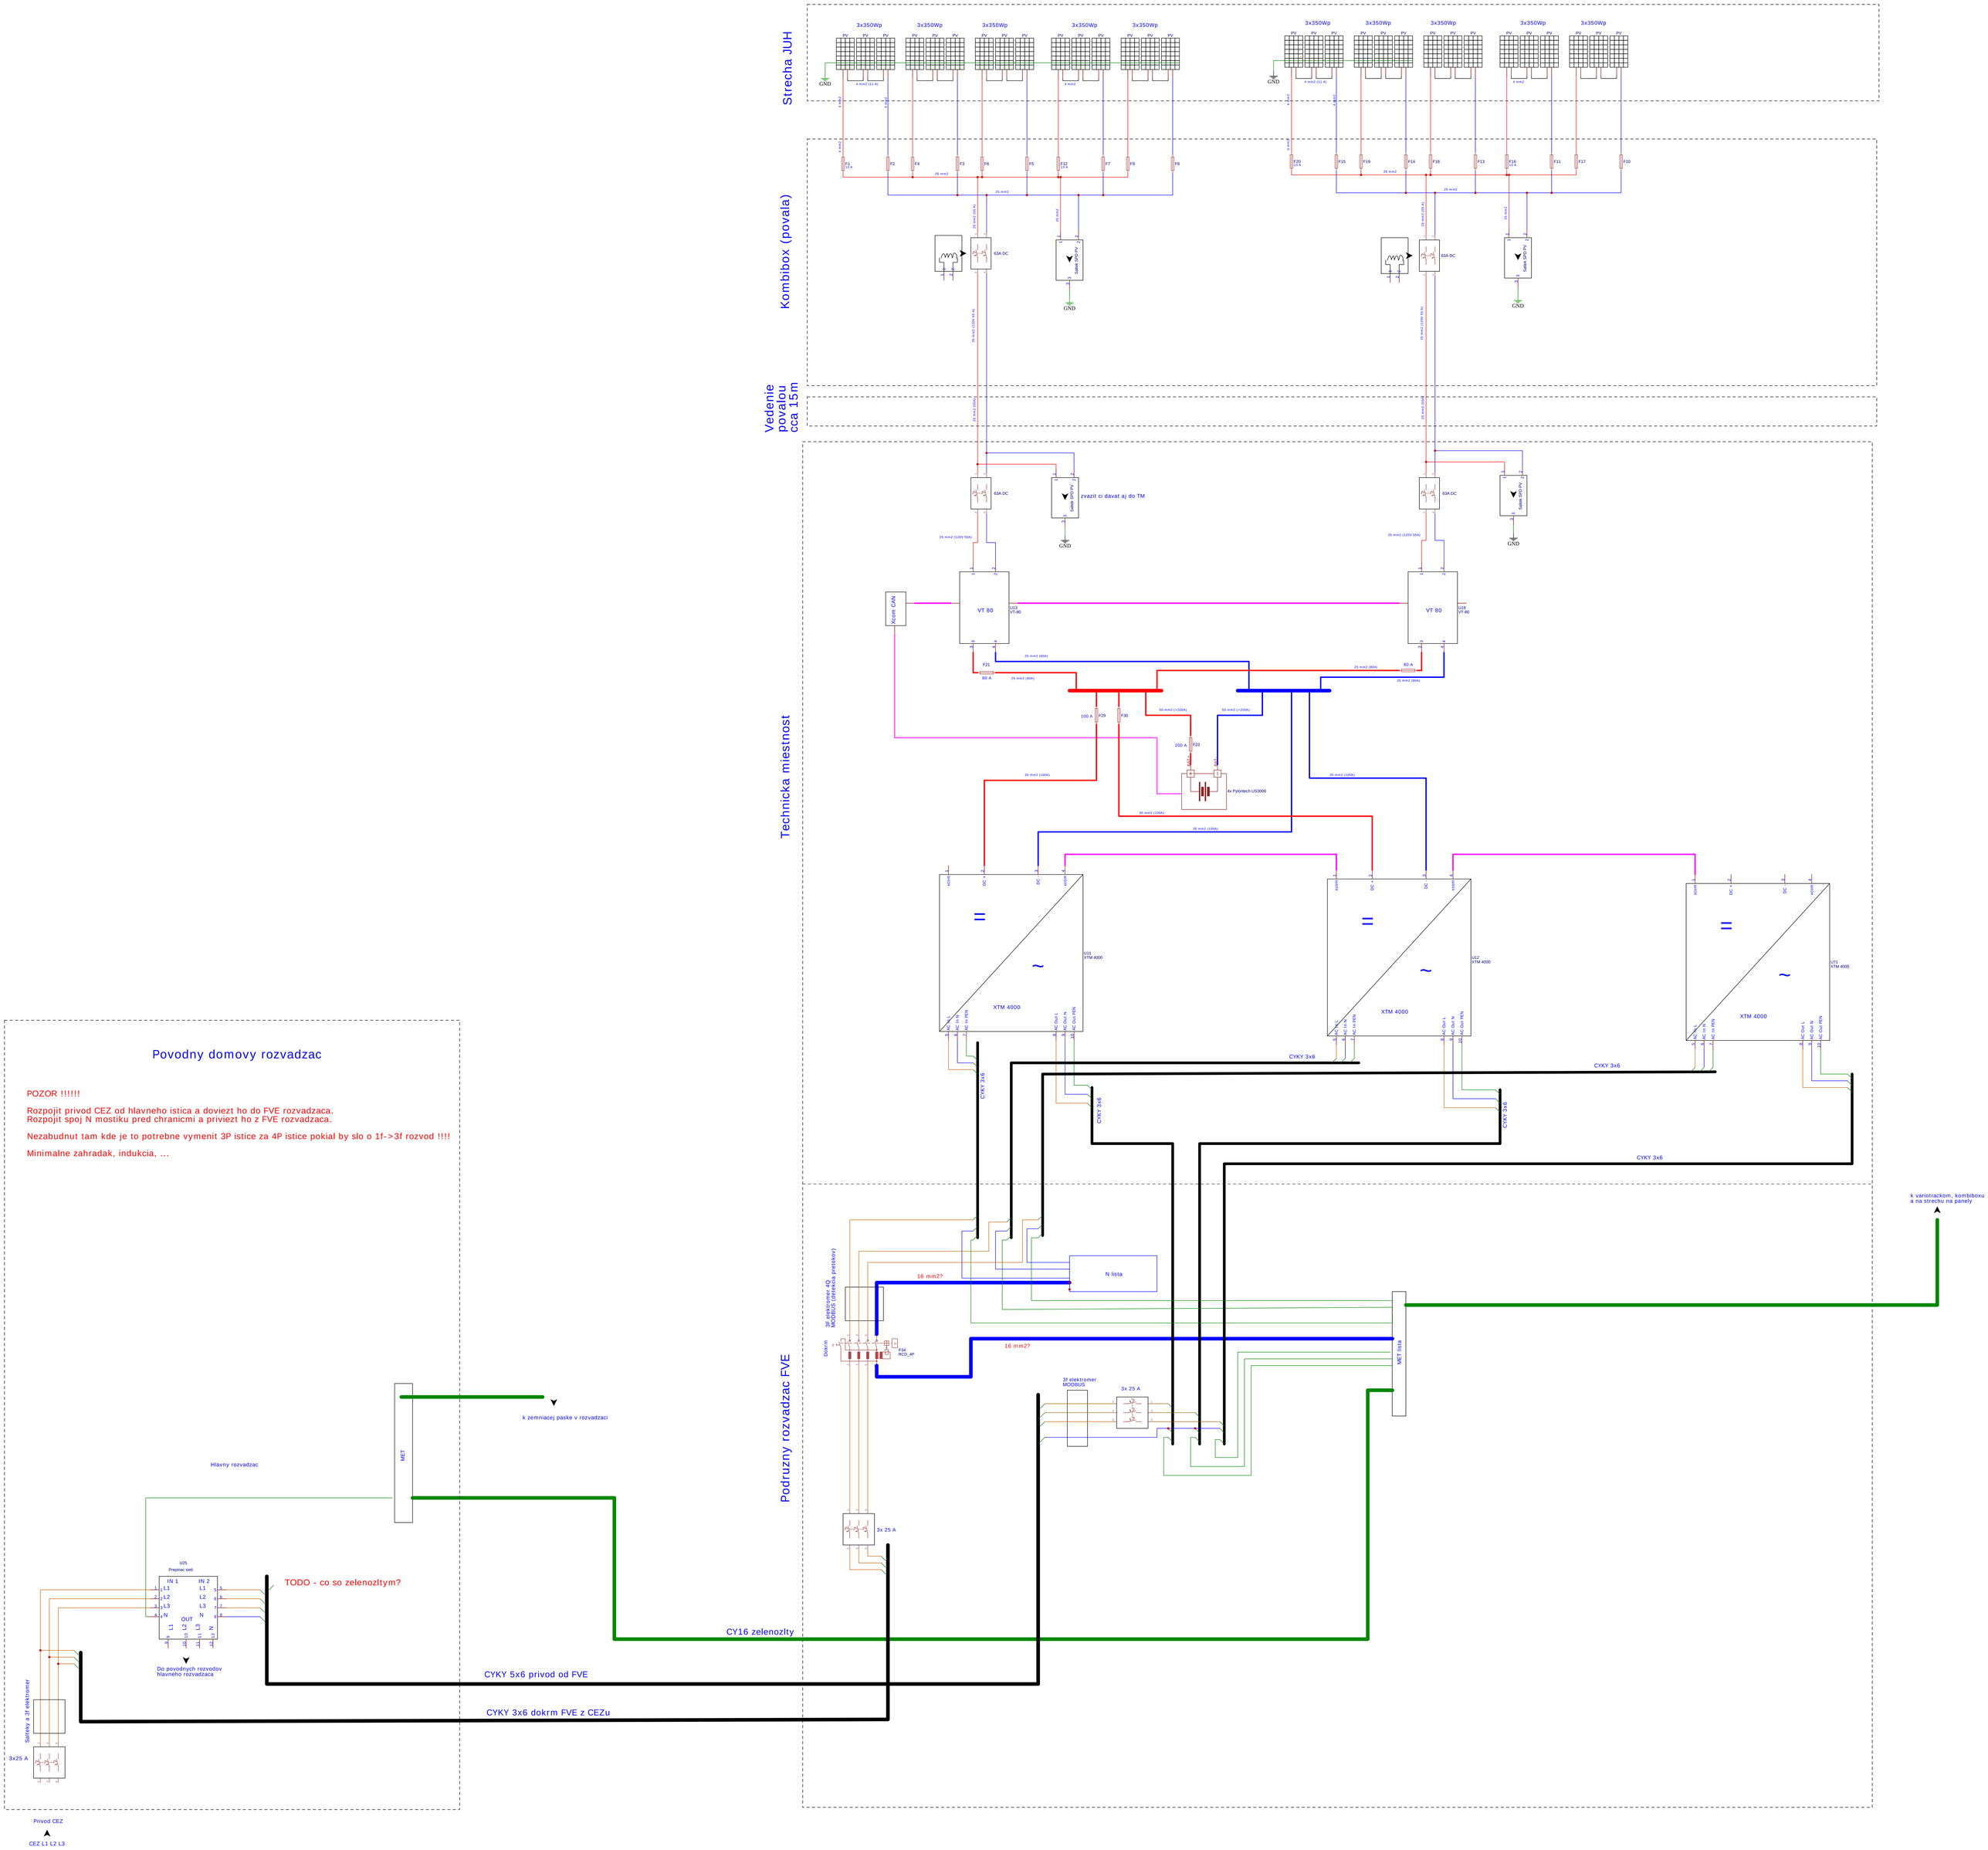
Strecha JUH
Kombibox (povala)
Vedenie povalou cca 15m
Technicka miestnost
Podruzny rozvadzac FVE
3x350Wp
PV
GND
4 mm2 (11 A)
F1 10 A
F2
F4
F3
F6
F5
F12 10 A
F7
F9
F8
F20 10 A
F15
F19
F14
F18
F13
F16 10 A
F11
F17
F10
25 mm2
25 mm2 (85 A)
63A DC
Solax SPI-PV
25 mm2 (120V 55 A)
25 mm2 (55A)
zvazit ci davat aj do TM
25 mm2 (120V 55A)
VT 80
U13 VT-80
U18 VT-80
Xcom CAN
F21
80 A
25 mm2 (85A)
F29
100 A
F30
50 mm2 (>200A)
F23
200 A
4x Pylontech US3000
35 mm2 (100A)
XTM 4000
U11 XTM 4000
U12 XTM 4000
U71 XTM 4000
CYKY 3x6
k variotrackom, kombiboxu a na strechu na panely
3f elektromer 4Q MODBUS (detekcia pretokov)
16 mm2?
N lista
Dokrm
F34 RCD_4P
MET lista
3f elektromer MODBUS
3x 25 A
Povodny domovy rozvadzac
POZOR !!!!!
Rozpojit privod CEZ od hlavneho istica a doviezt ho do FVE rozvadzaca.
Rozpojit spoj N mostiku pred chranicmi a priviezt ho z FVE rozvadzaca.
Nezabudnut tam kde je to potrebne vymenit 3P istice za 4P istice pokial by slo o 1f->3f rozvod !!!!
Minimalne zahradak, indukcia, ...
MET
k zemniacej paske v rozvadzaci
Hlavny rozvadzac
U25
Prepinac siete
IN 1
IN 2
L1
L2
L3
N
OUT
TODO - co so zelenozltym?
Do povodnych rozvodov hlavneho rozvadzaca
CY16 zelenozlty
CYKY 5x6 privod od FVE
CYKY 3x6 dokrm FVE z CEZu
Sahtaky a 3f elektromer
3x25 A
Privod CEZ
CEZ L1 L2 L3