



ELMAX ŽILINA a.s.

Dlhá 85

010 09, Žilina

www.elmaxzilina.sk, elmax@elmaxzilina.sk

Tel.: +421 41 7647 525

F26_001

Firma / zákazník

Popis projektu

FVE Hlavná 118/71, Kanská

Zakázka

01152021

Názov projektu

FVE

Výrobok

Napájacie napätie

230V

50 Hz

Ovládacie napätie

Miesto inštalácie

Kreslil

Jiří Jirutka

Zodpovedná osoba

Vytvorené dňa

27.04.2021


Spracované dňa


04.10.2023


Počet strán


8

			Datum	27.04.2021	01152021			Titulní strana			=	
			Zprac..	j.jirutka							+	
			Zkontr.						FVE Hlavná 118/71, Konská			
Změna	Datum	Název	Pův.		Náhrada z	Nahrazeno čím			IEC_tpl001		List	1
											Stránka	1 / 8

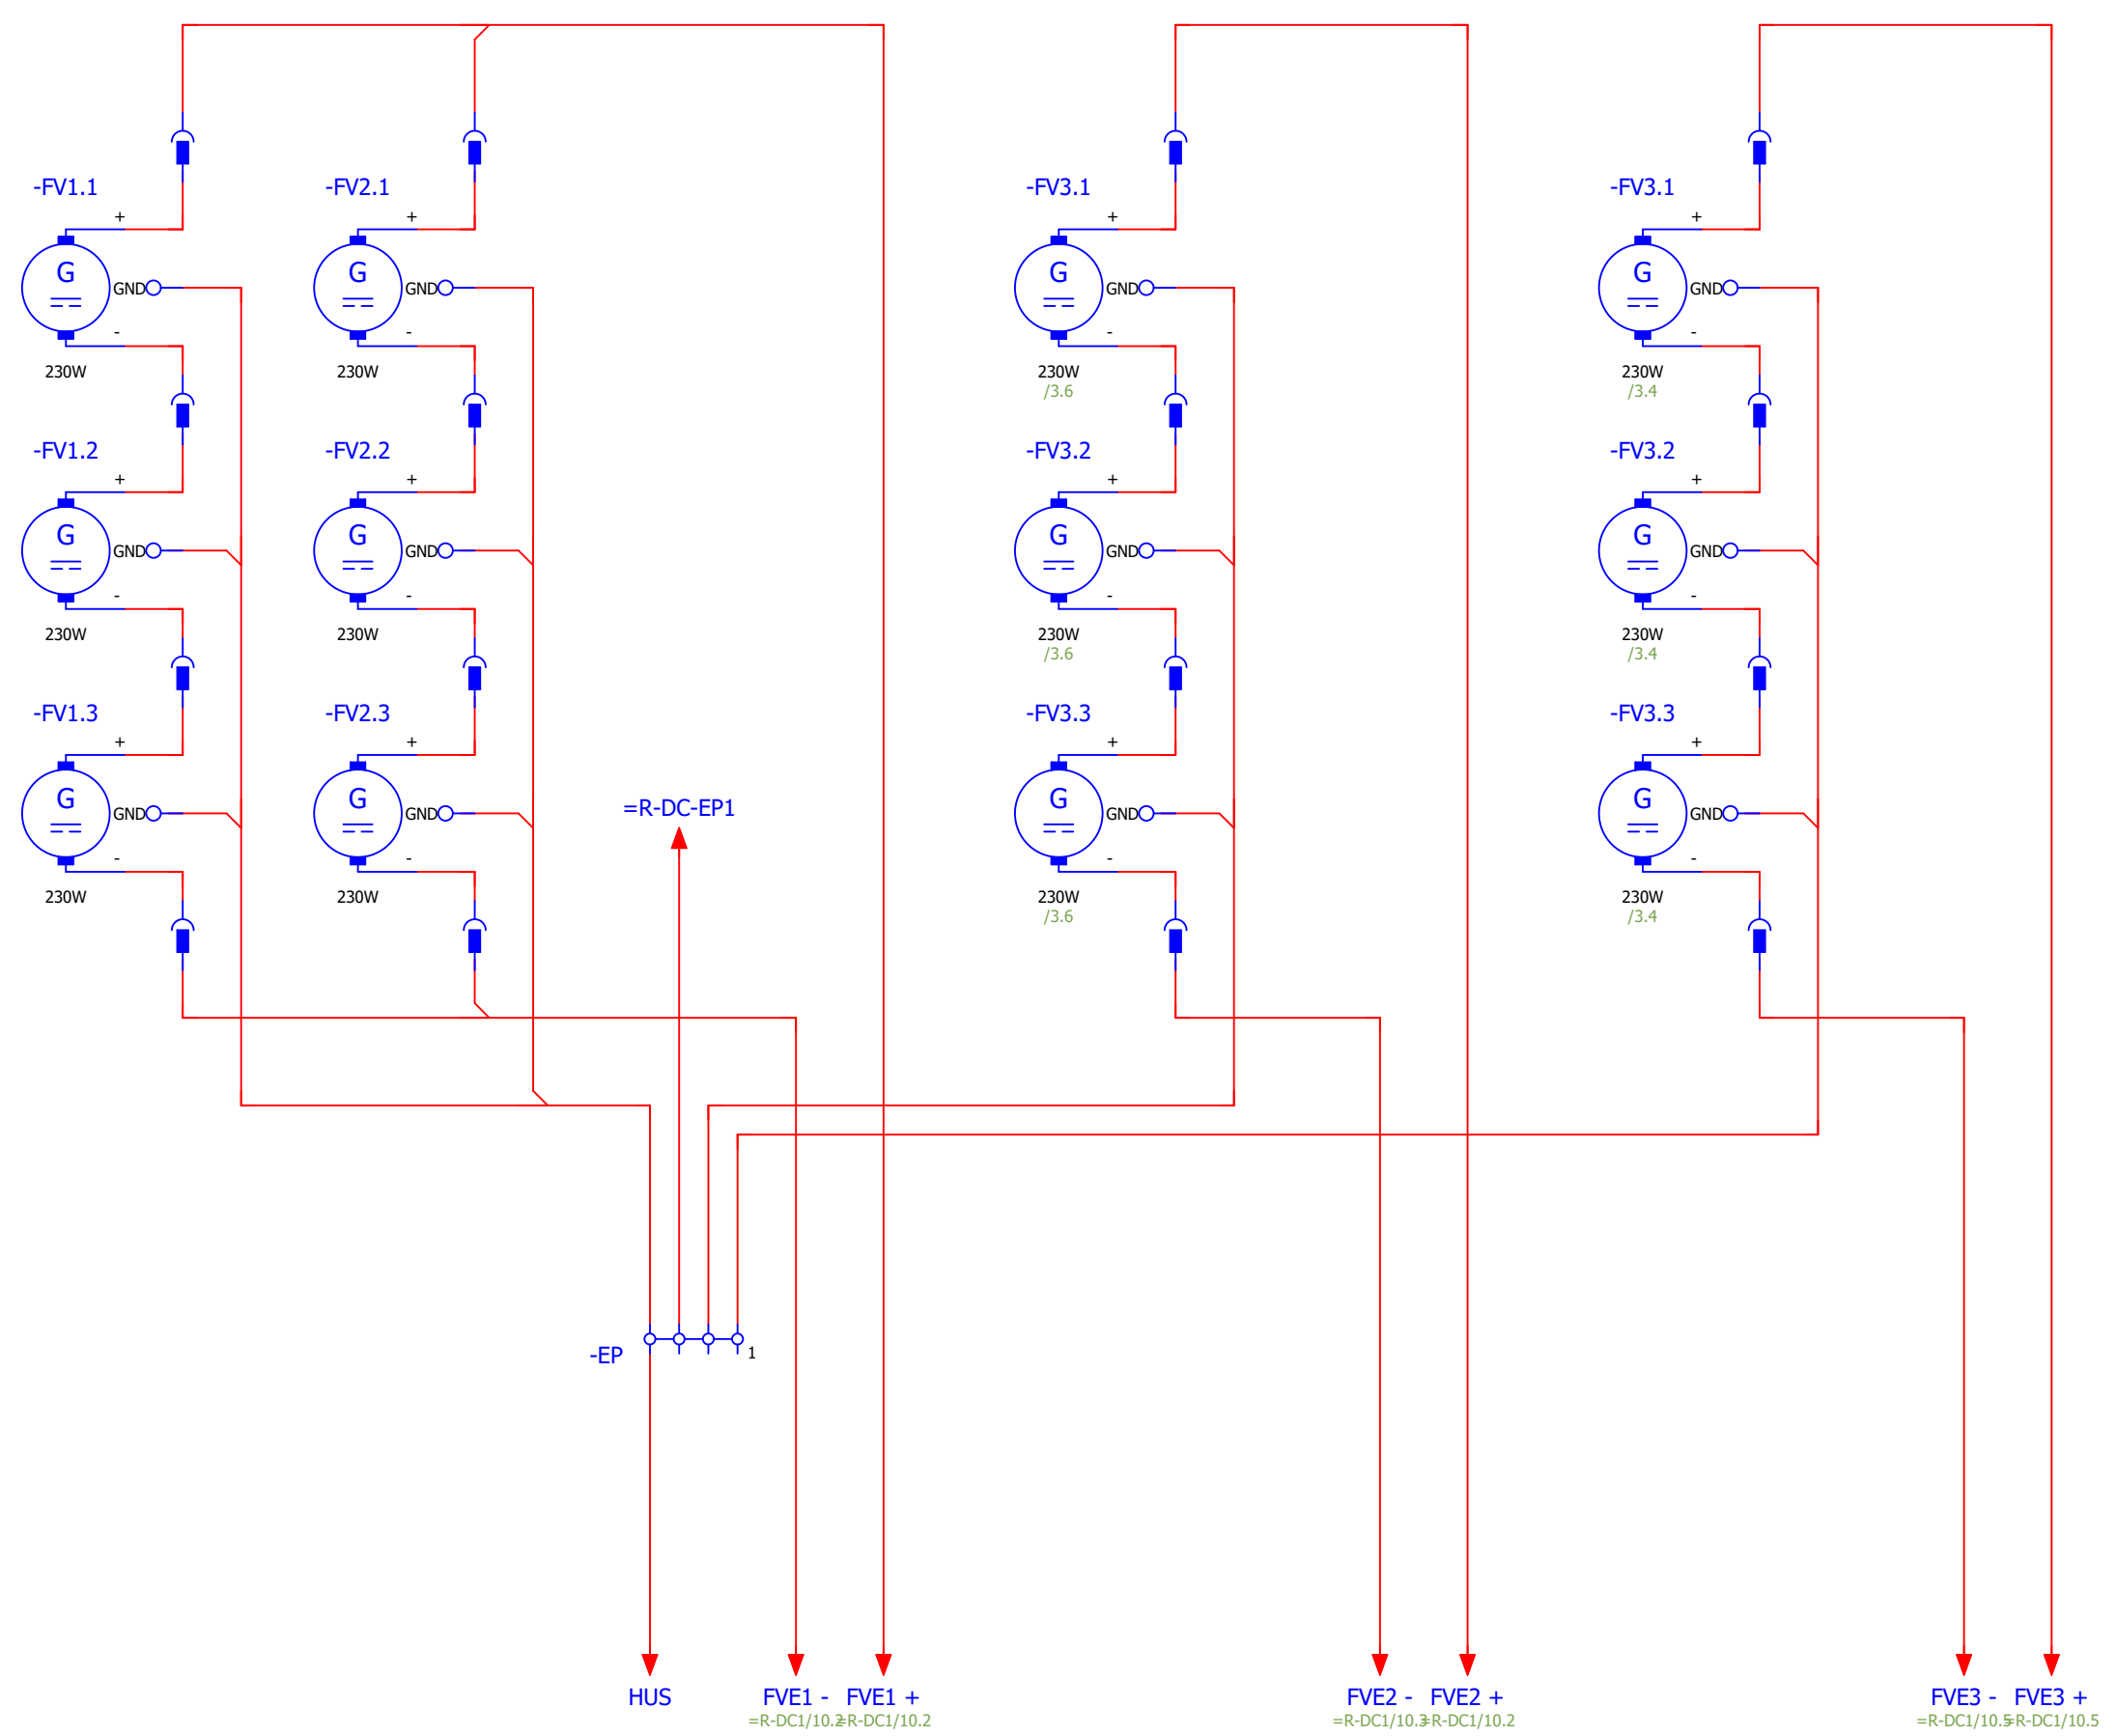


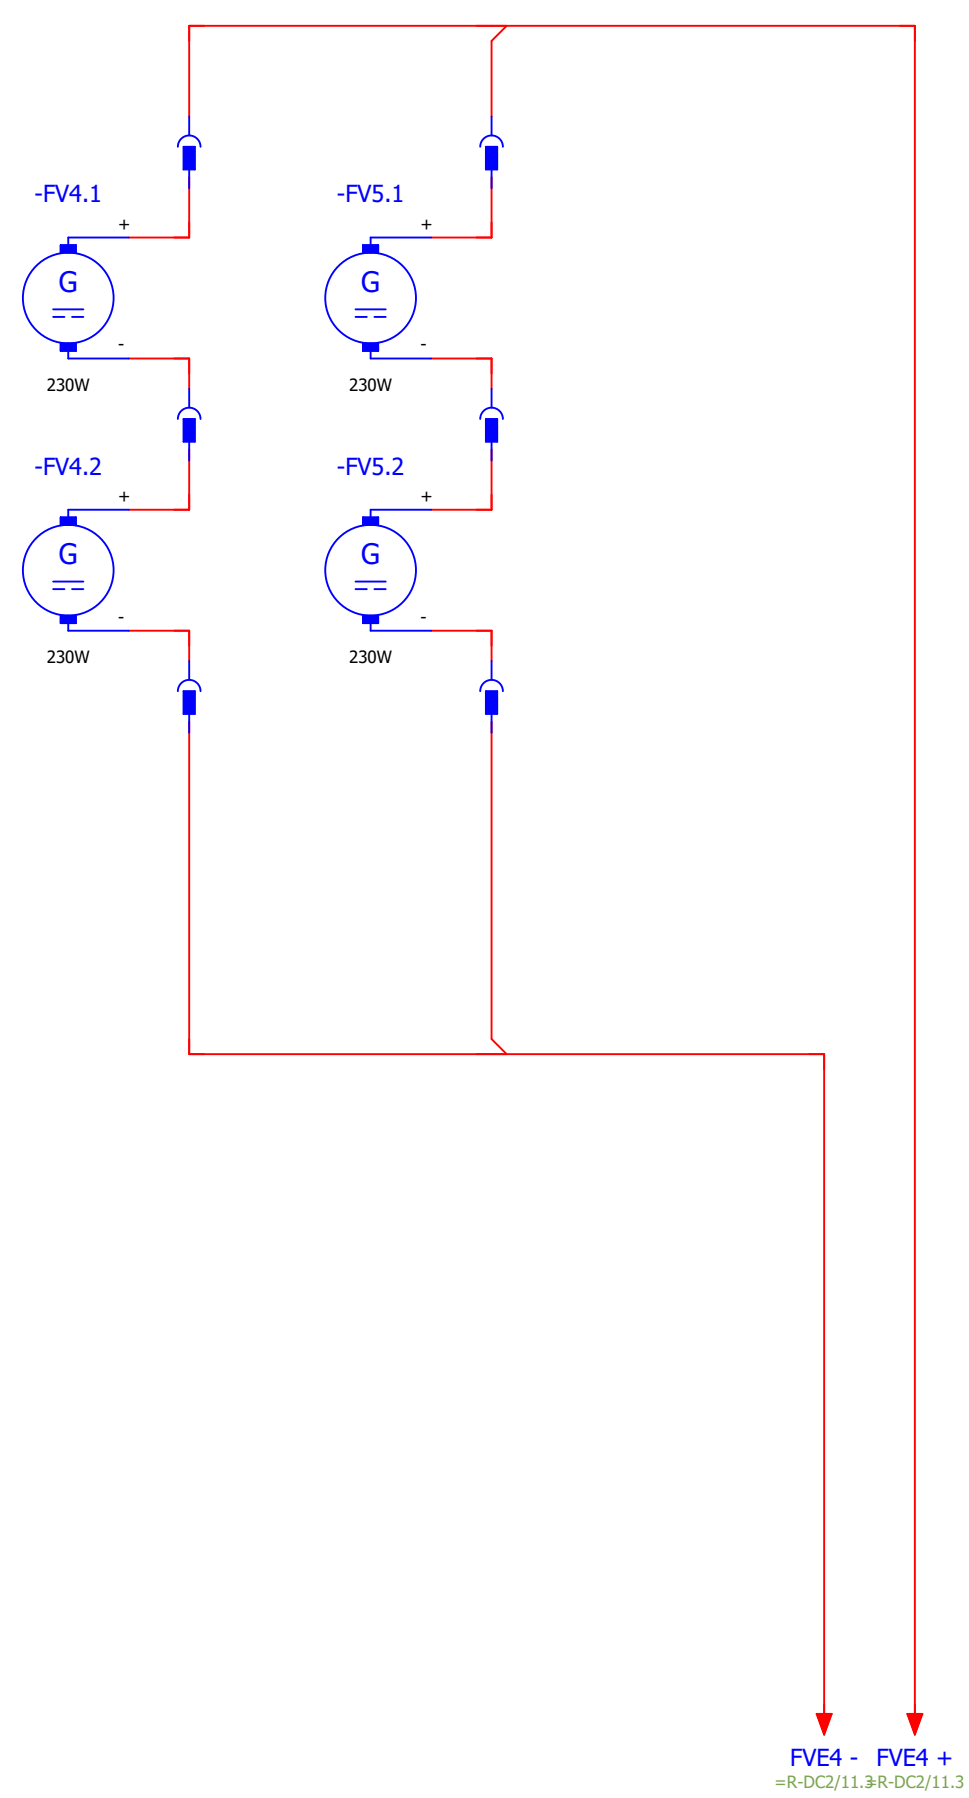

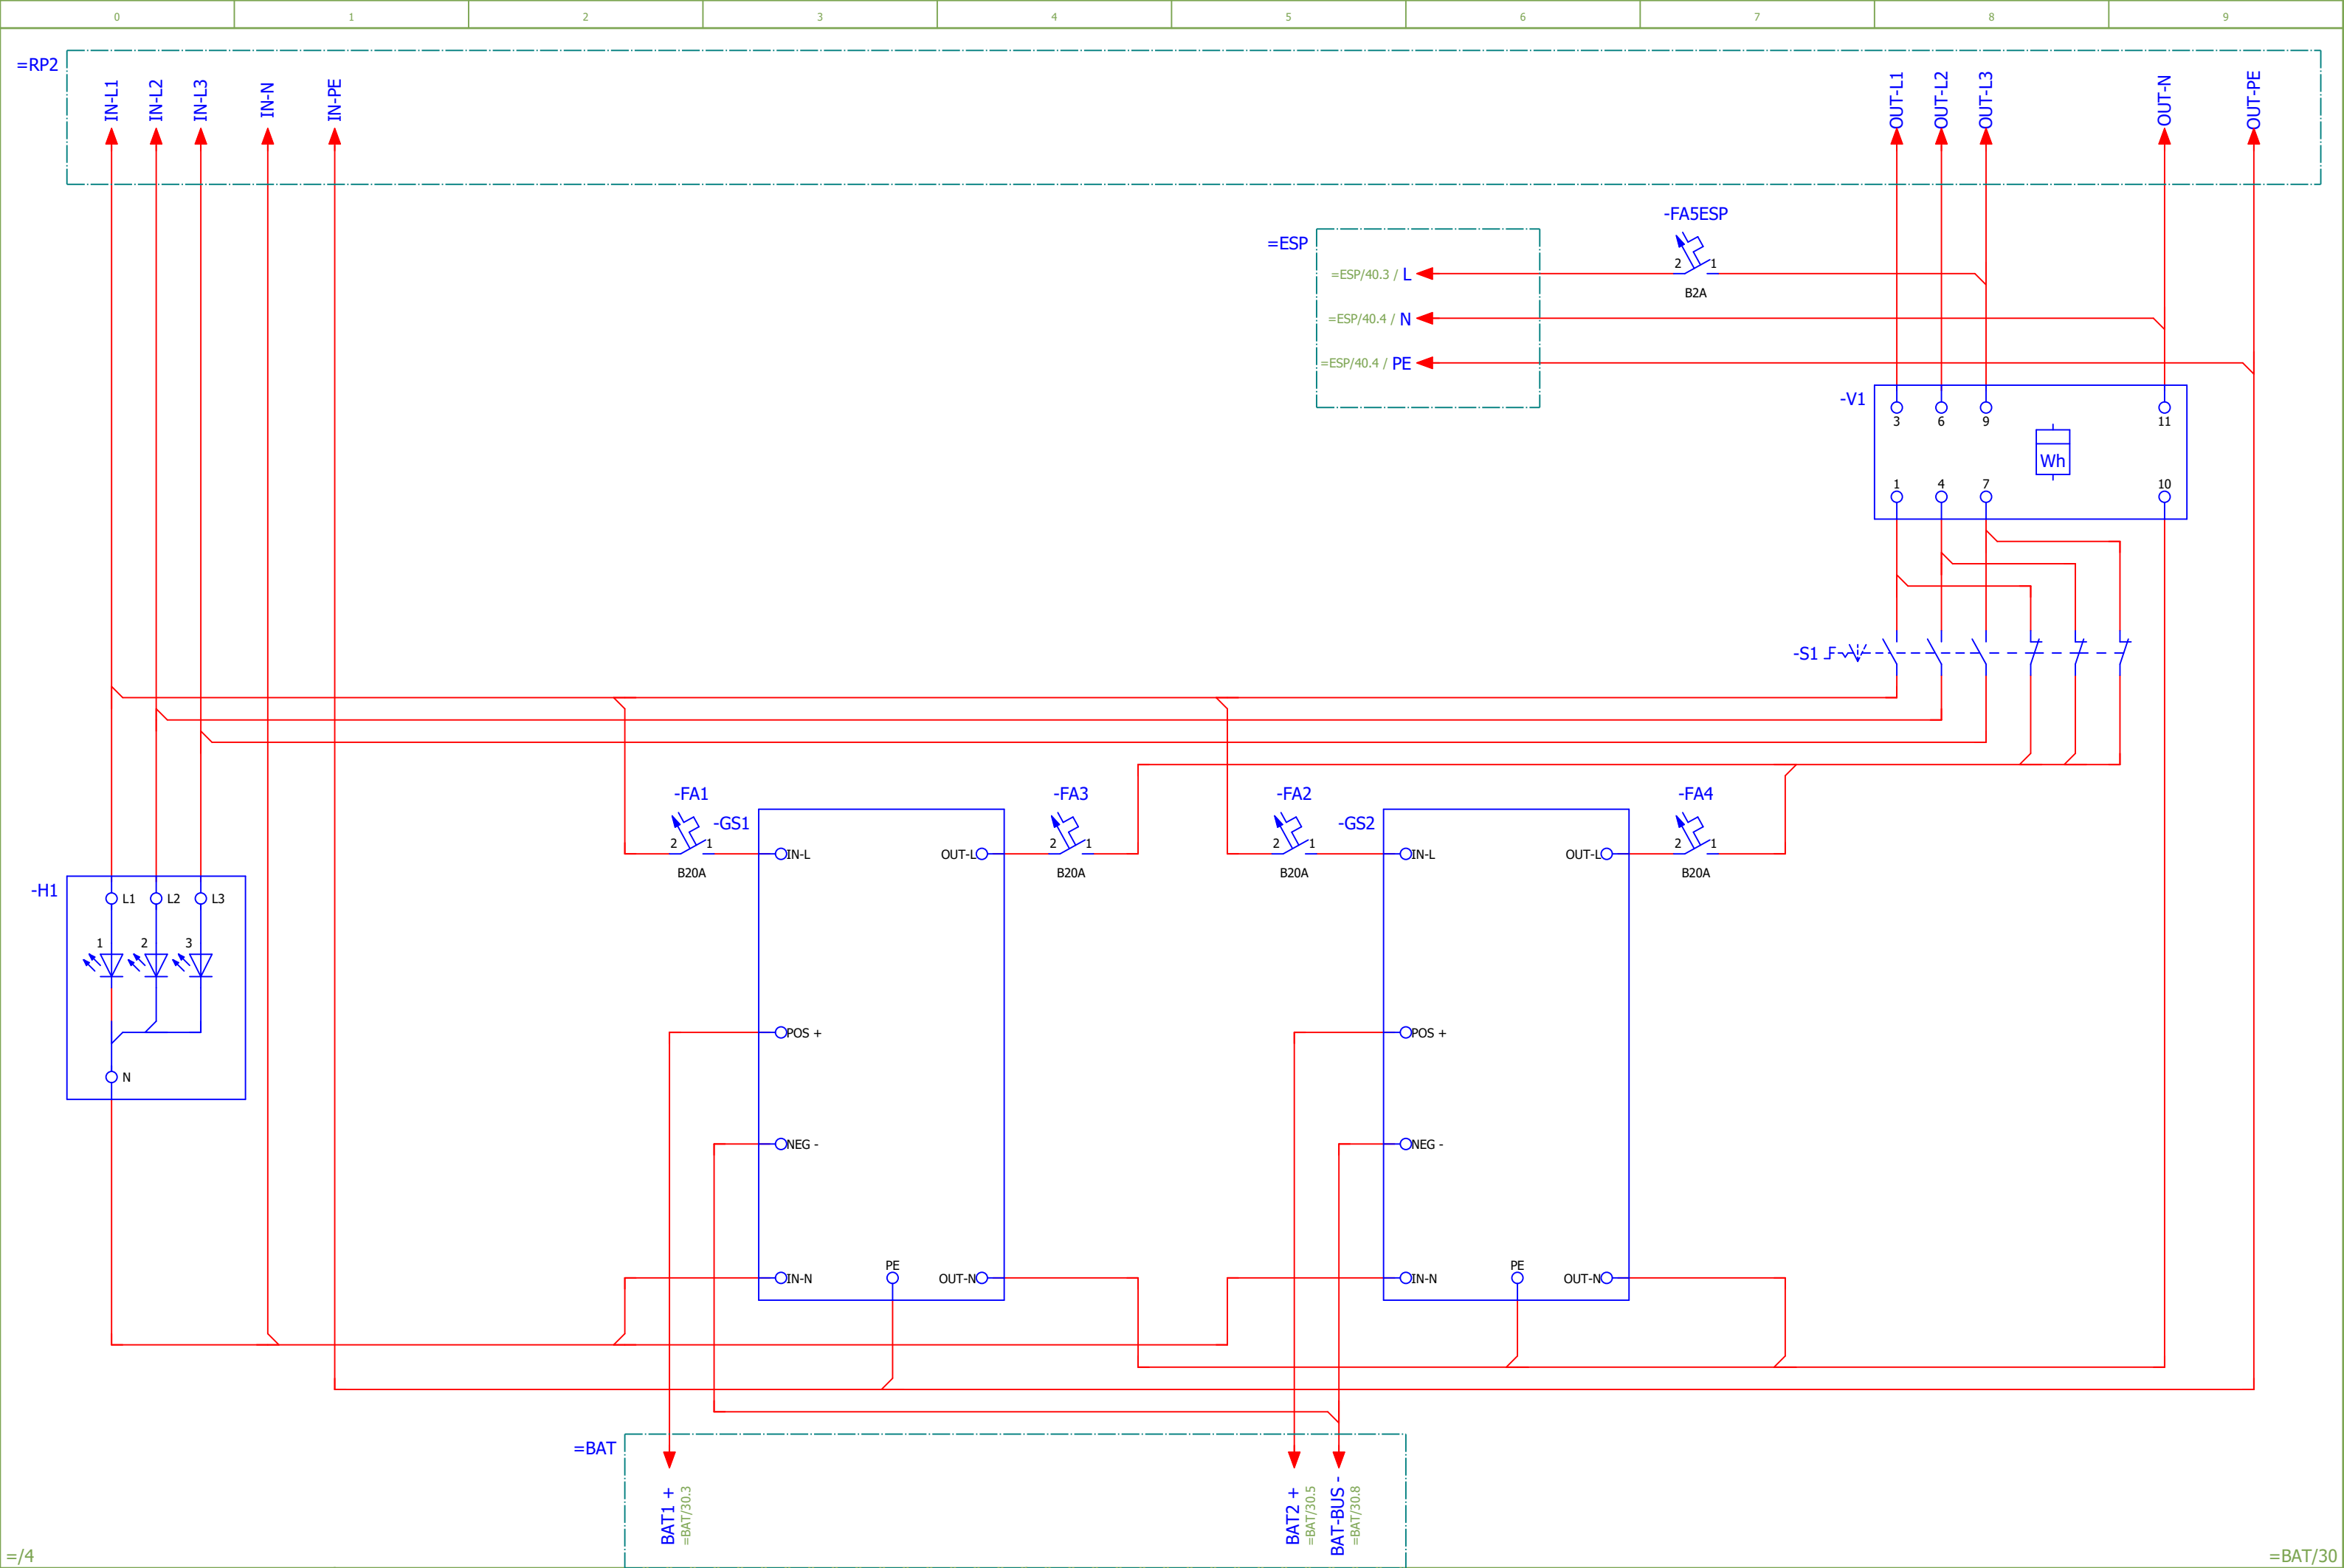

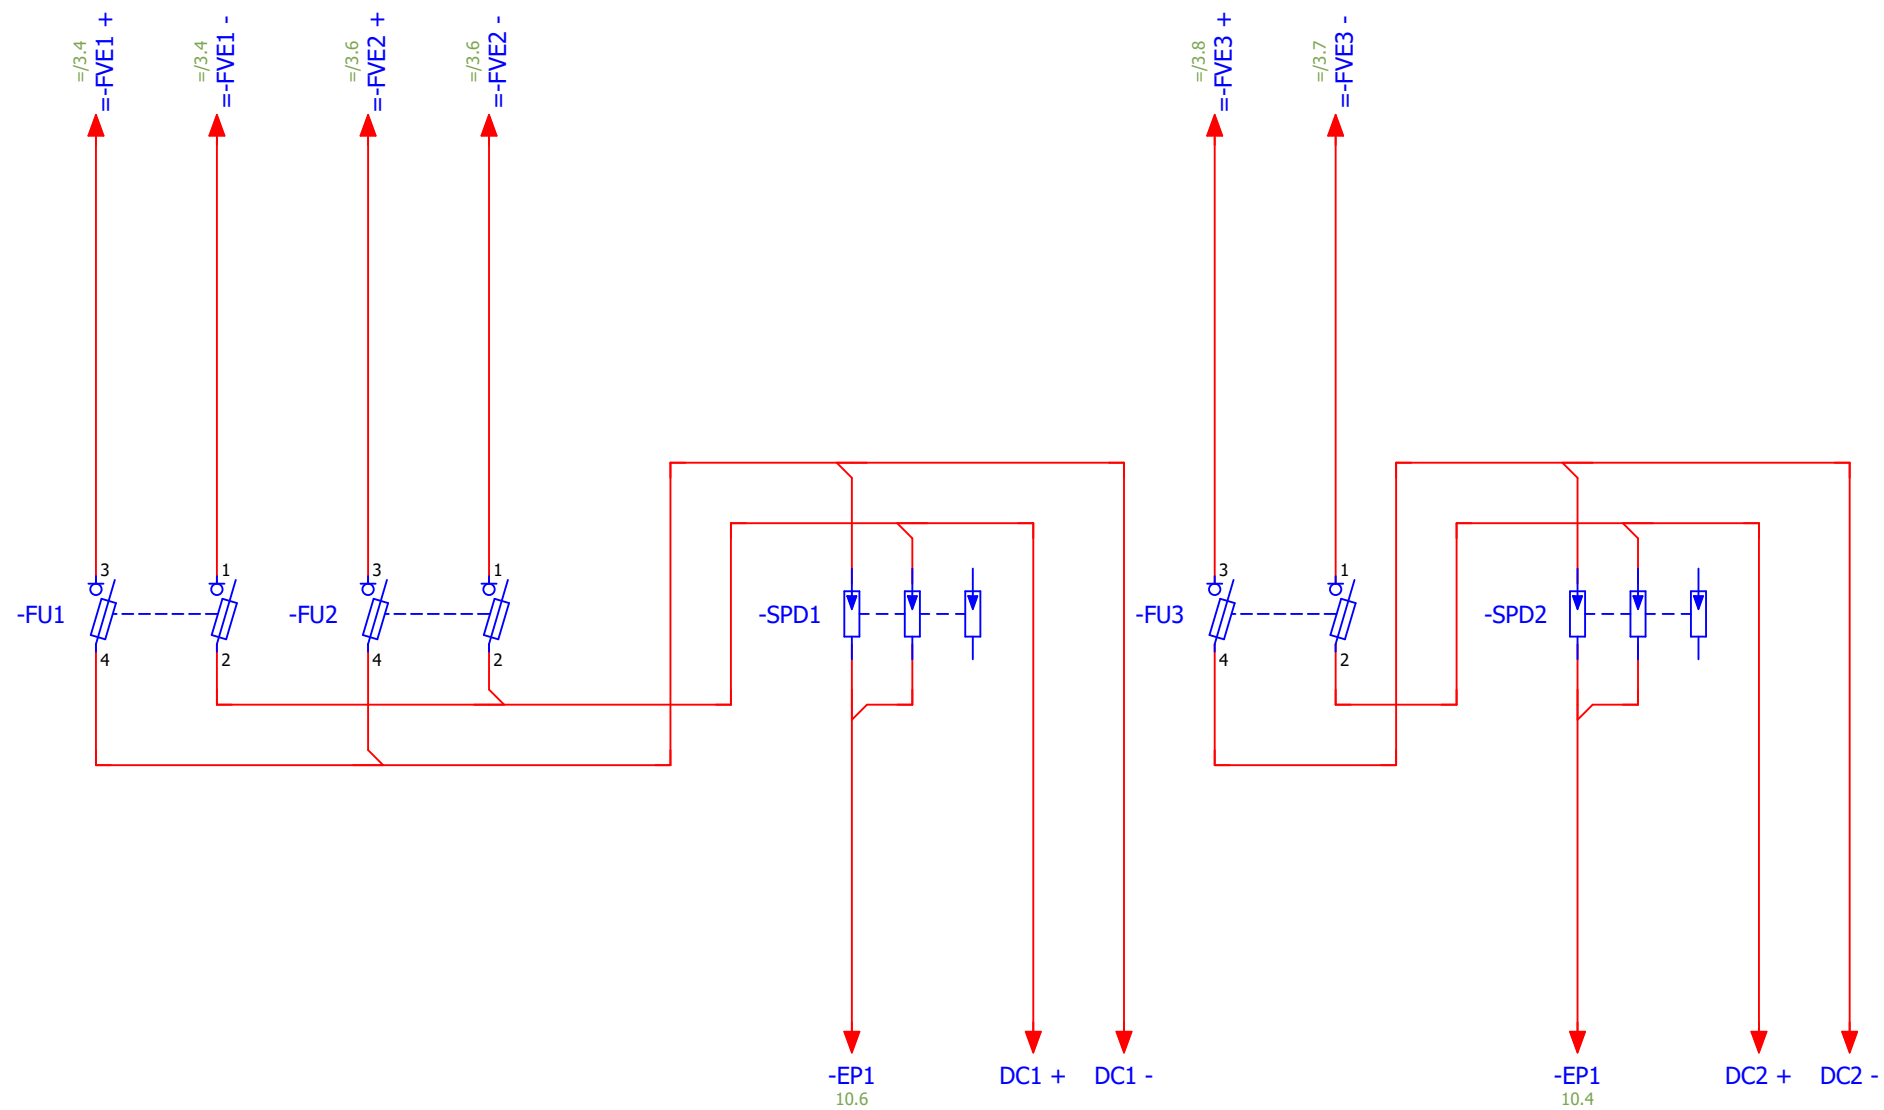


			Datum	04.10.2023	01152021			R-DC1			= R-DC1	
			Zprac..	j.jirutka							+	
			Zkontr.						FVE Hlavná 118/71, Konská			
Změna	Datum	Název	Pův.		Náhrada z	Nahrazeno čím			IEC_tpl001	List	10	
											Stránka	6 / 8

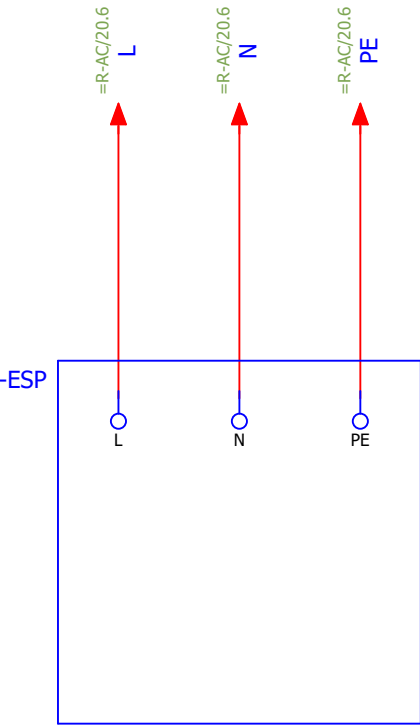

=R-DC1/10

=R-DC2/11

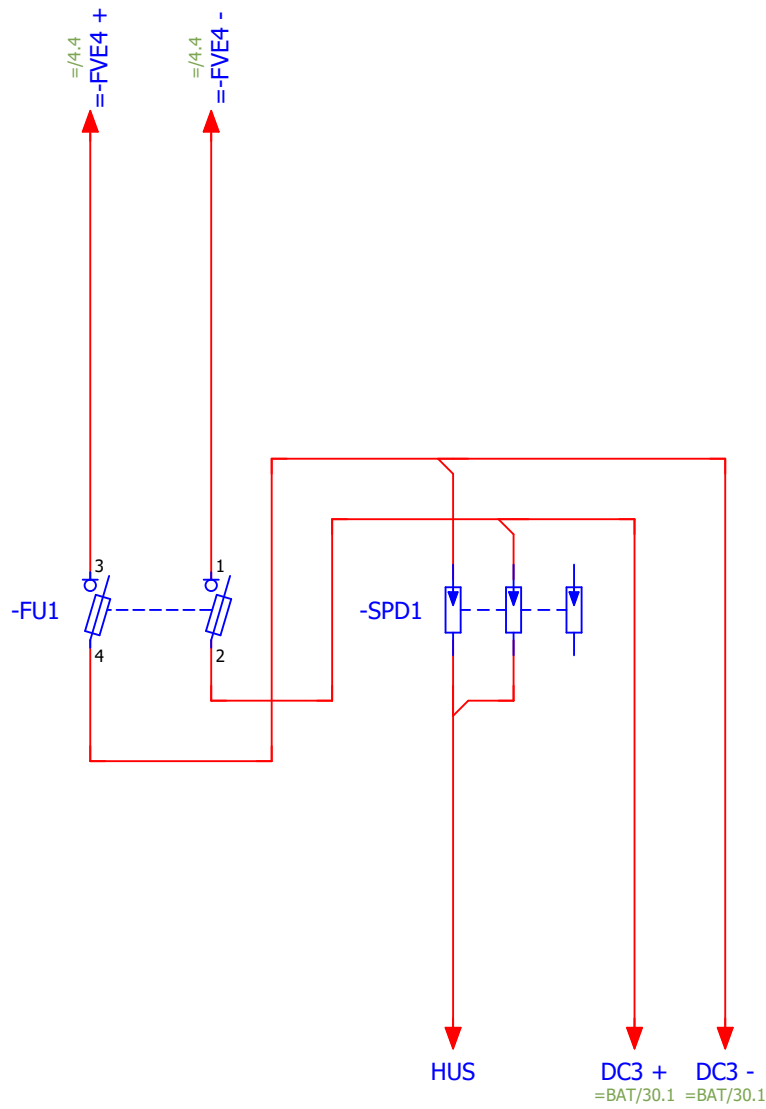

=ESP/40