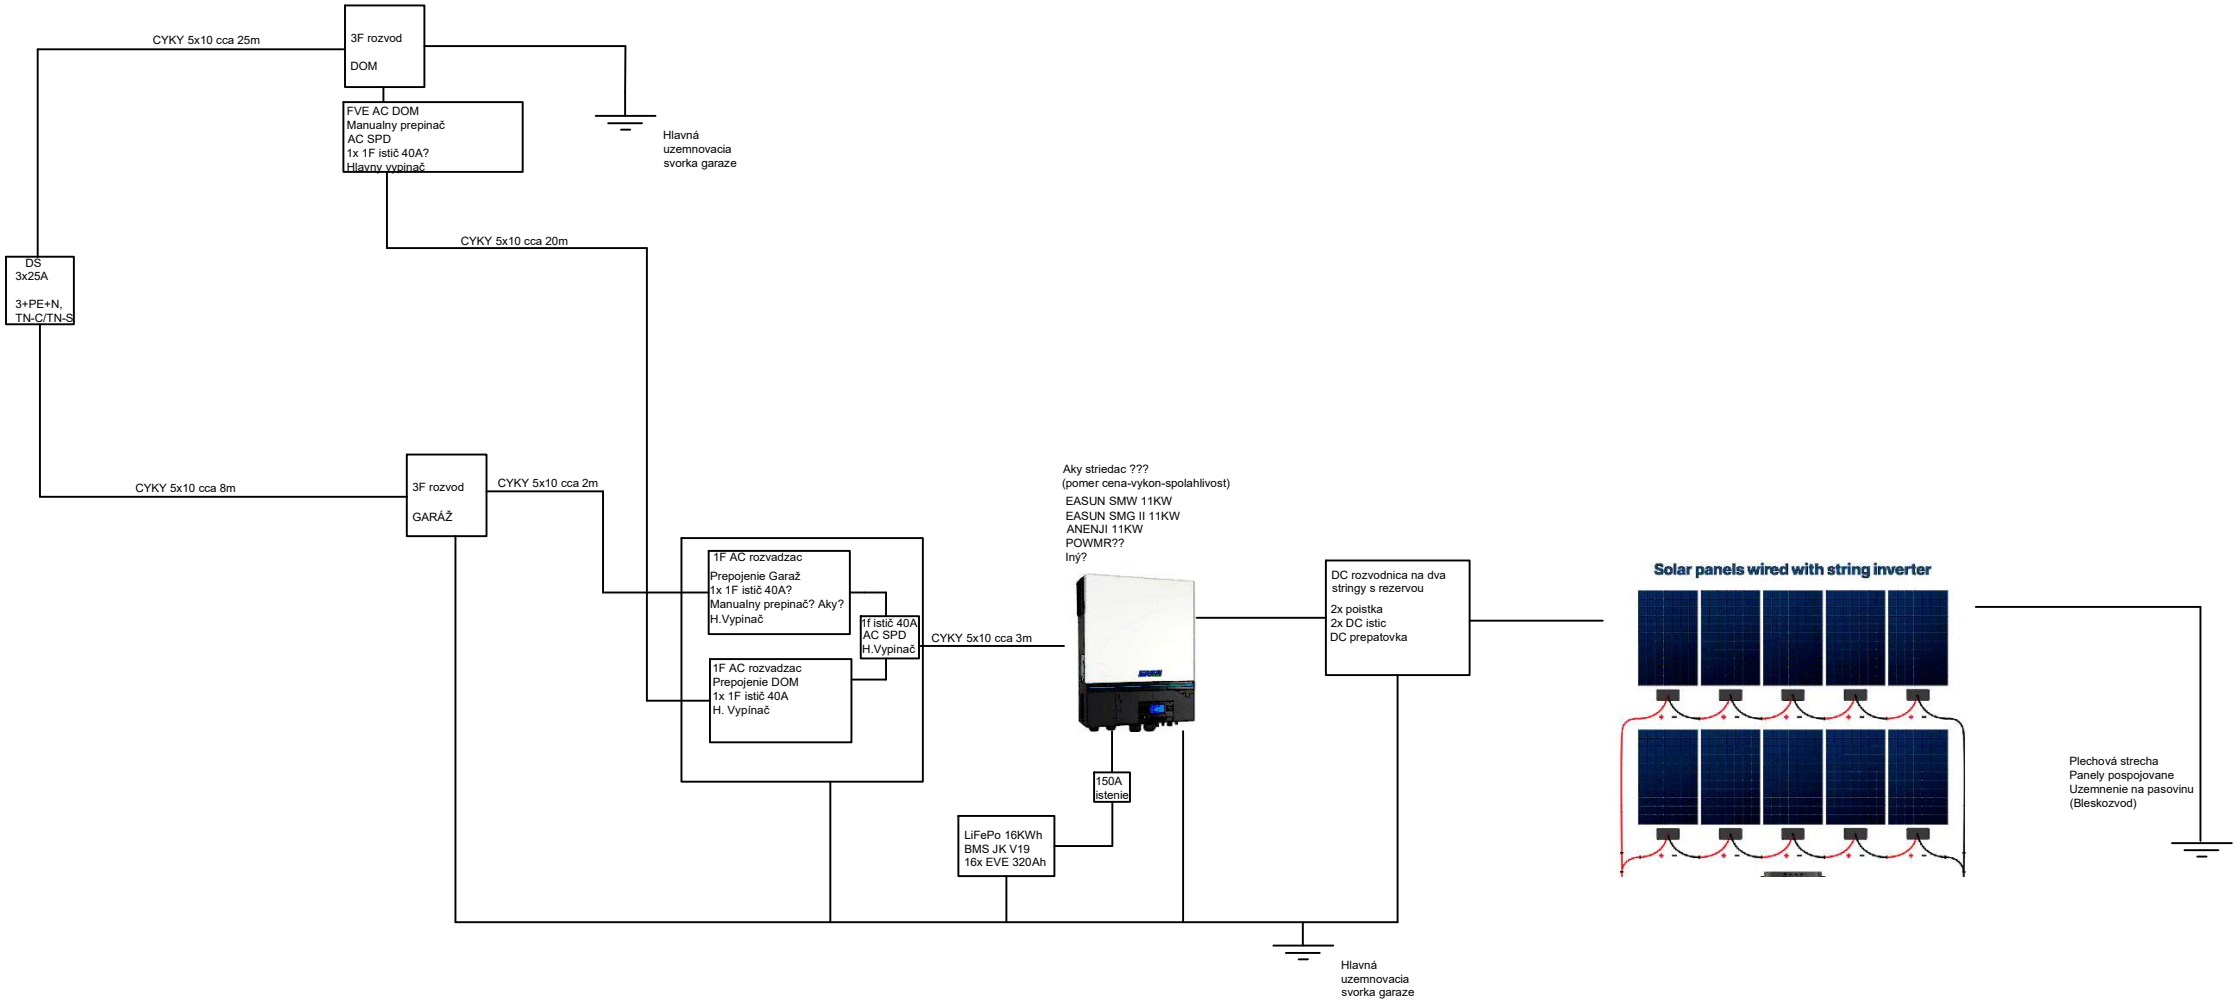
CYKY 5x10 cca 25m
3F rozvod
DOM
FVE AC DOM
Manualny prepinač
AC SPD
1x 1F istič 40A?
Hlavny vypinač
Hlavná
uzemnovacia
svorka garaze
CYKY 5x10 cca 20m
DS
3x25A
3+PE+N,
TN-C/TN-S
CYKY 5x10 cca 8m
3F rozvod
GARÁŽ
CYKY 5x10 cca 2m
1F AC rozvadzac
Prepojenie Garaž
1x 1F istič 40A?
Manualny prepinač? Aky?
H.Vypinač
1f istič 40A
AC SPD
H.Vypinač
1F AC rozvadzac
Prepojenie DOM
1x 1F istič 40A
H. Vypinač
CYKY 5x10 cca 3m
Aky striedac ???
(pomer cena-vykon-spolahlivost)
EASUN SMW 11KW
EASUN SMG II 11KW
ANENJI 11KW
POWMR??
Iný?
150A
istenie
LiFePo 16KWh
BMS JK V19
16x EVE 320Ah
DC rozvodnica na dva
stringy s rezervou
2x poistka
2x DC istic
DC prepatovka
Solar panels wired with string inverter
Plechová strecha
Panely pospojovane
Uzemnenie na pasovinu
(Bleskozvod)
Hlavná
uzemnovacia
svorka garaze